


**ВЫКОПИРОВКА**  
из земельно-кадастрового плана  
КСУП "э/б Октябрь" Вороновского района  
для включения в фонд перераспределения земель

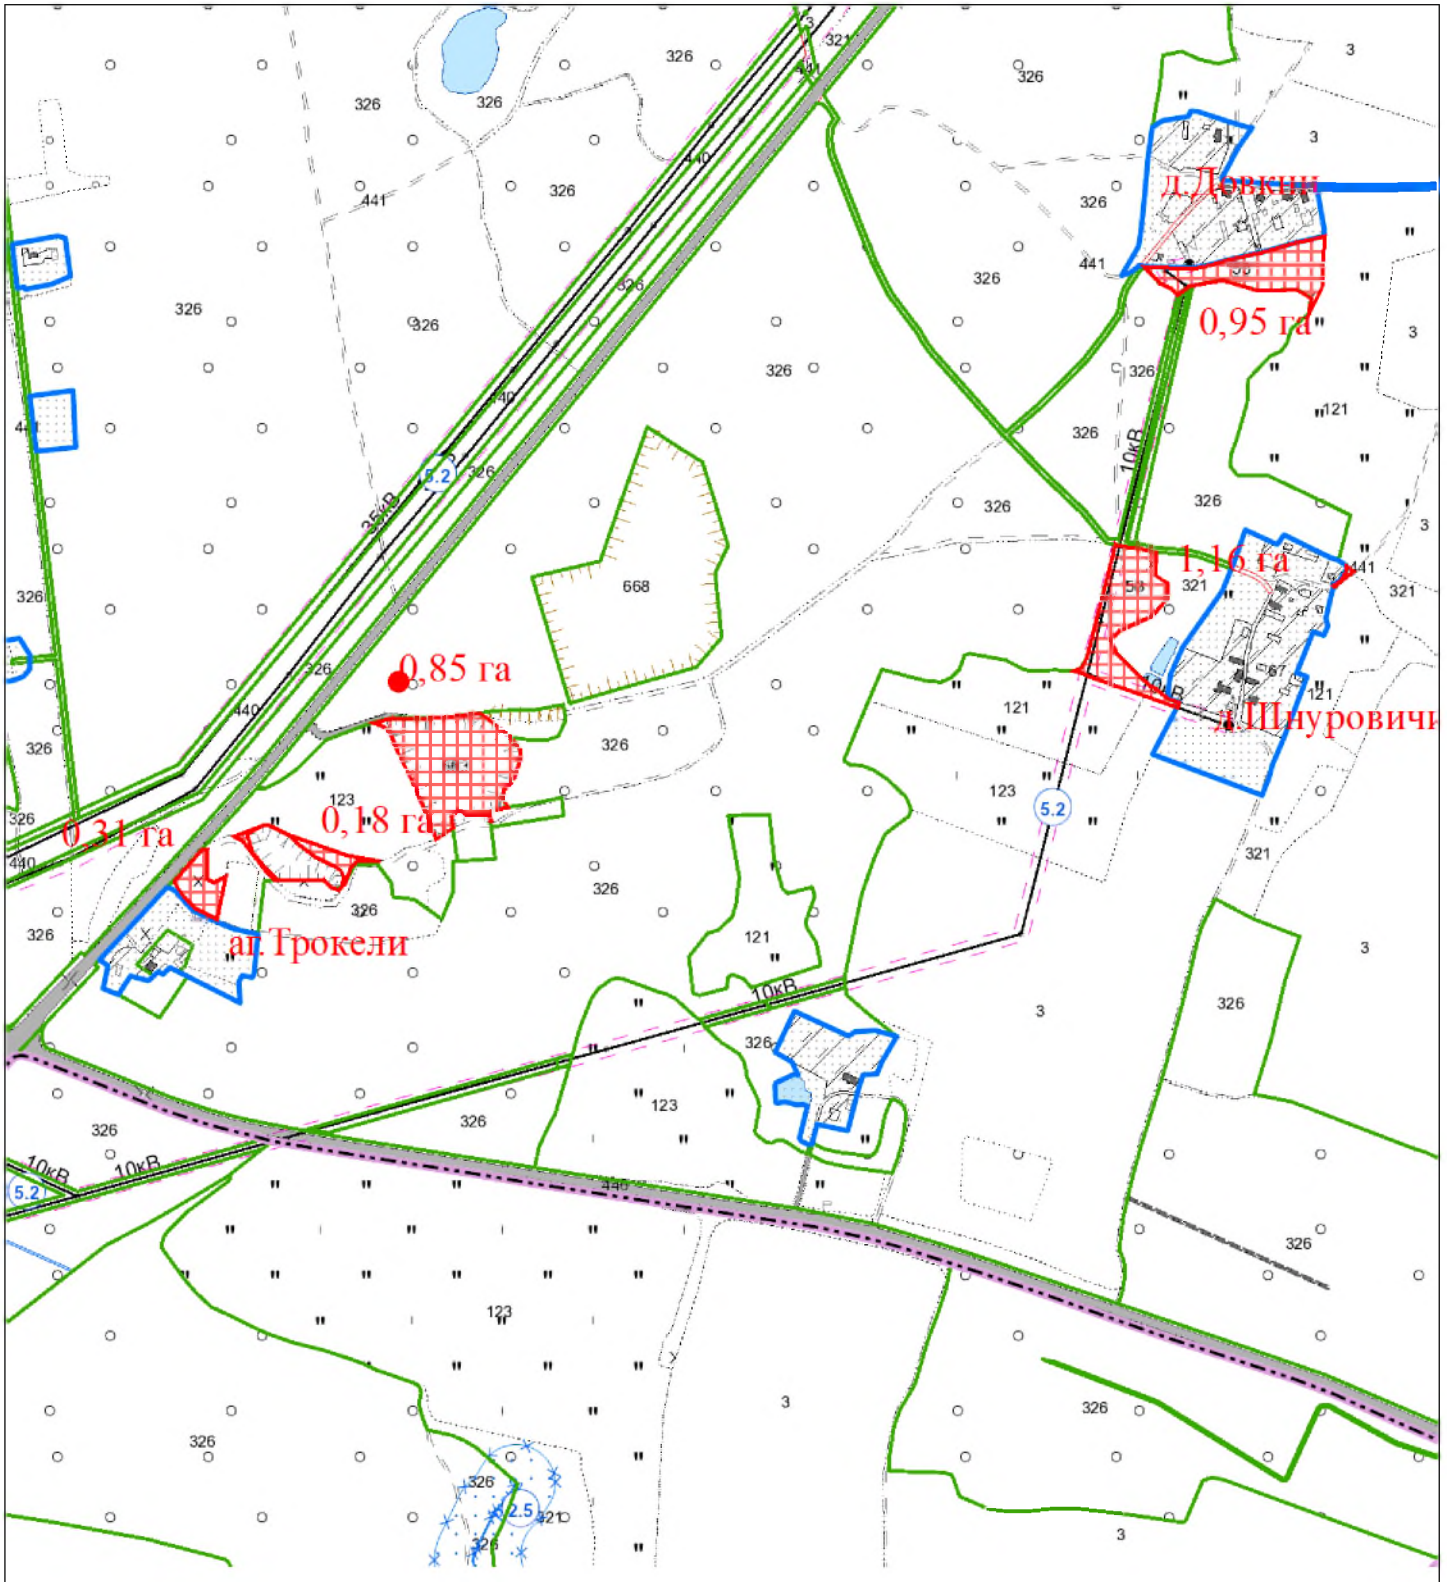

Выкопировка изготовлена с Геопортала ЗИС

Масштаб 1:10000