


ВЫКОПИРОВКА
из земельно-кадастрового плана
КСУП "э/б Октябрь" Вороновского района
для включения в фонд перераспределения земель

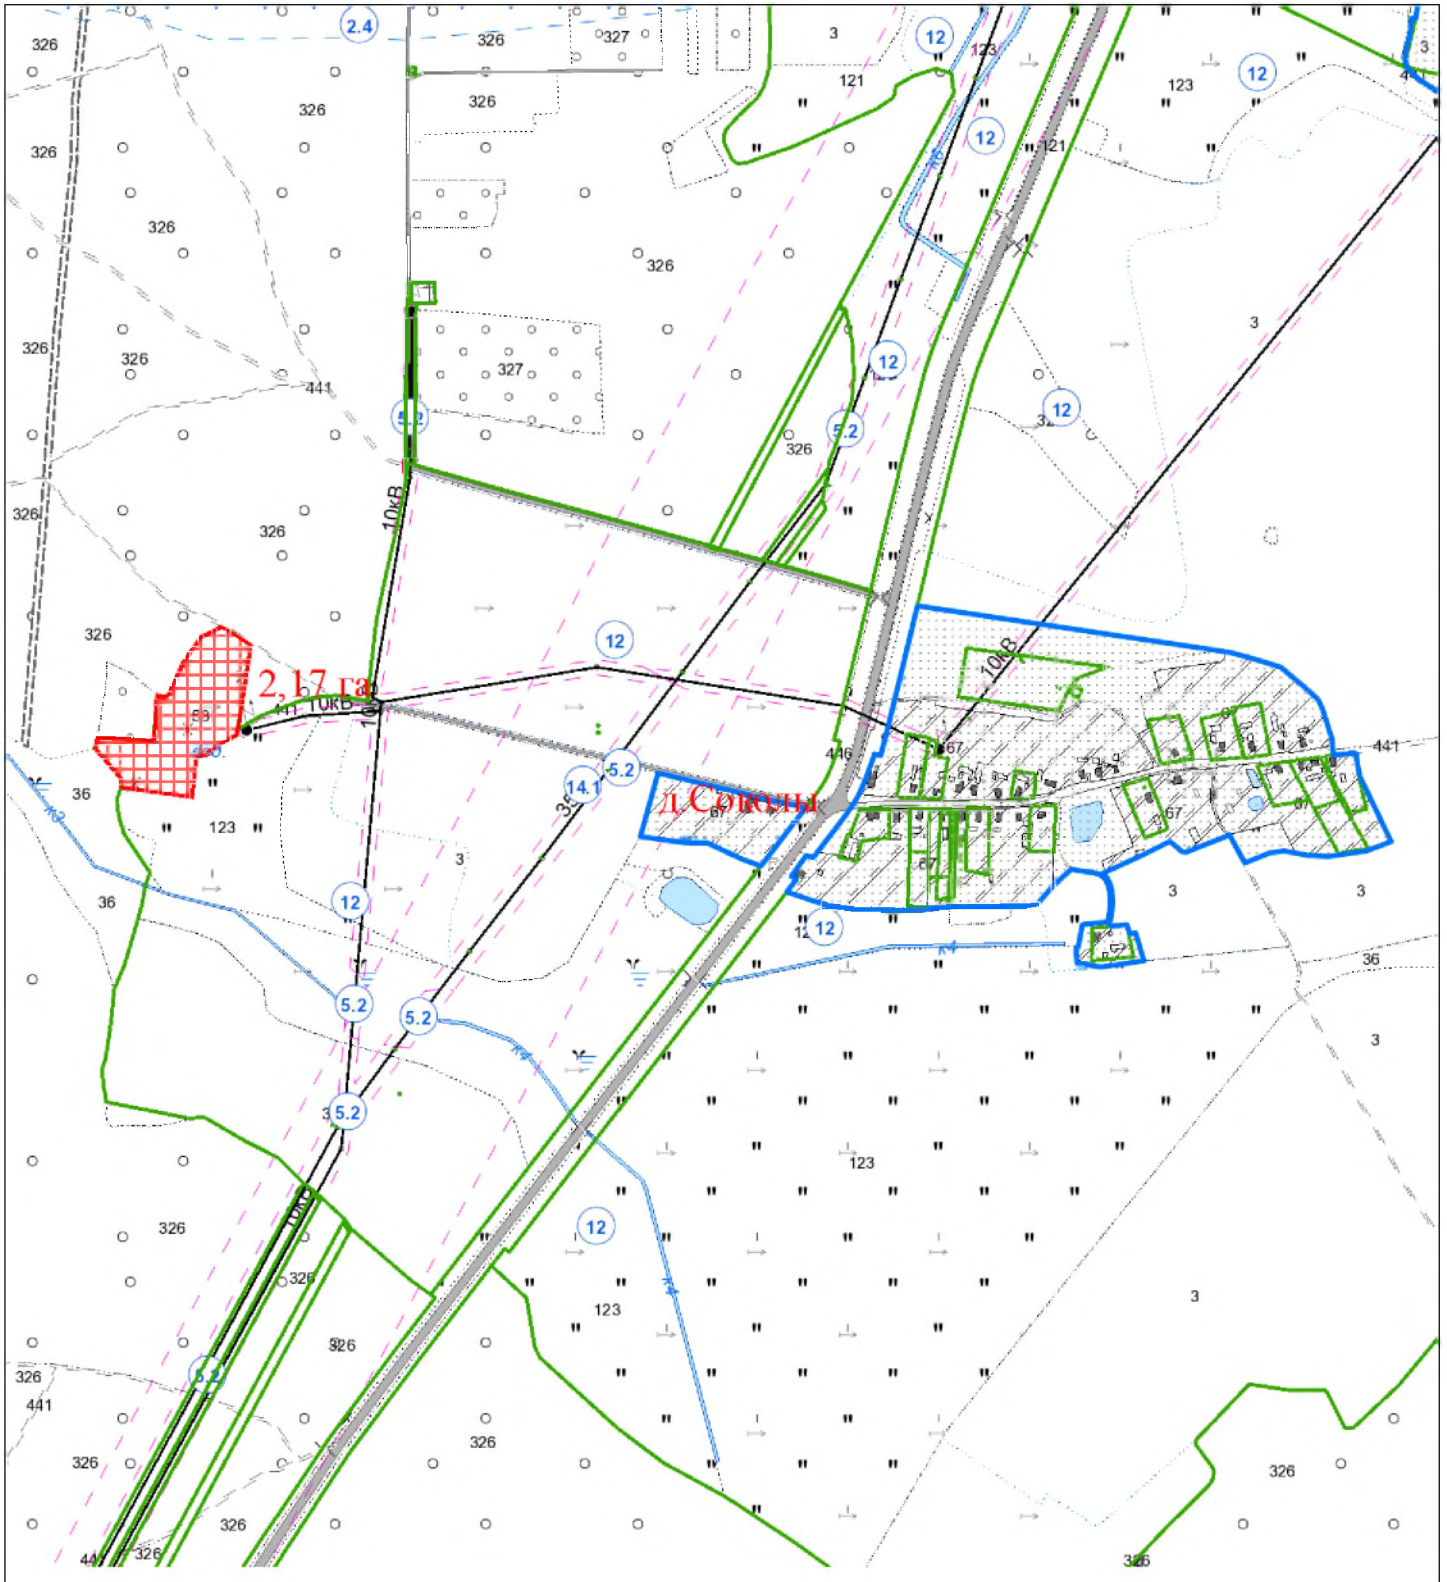

Выкопировка изготовлена с Геопортала ЗИС

Масштаб 1:10000