


ВЫКОПИРОВКА
из земельно-кадастрового плана
Погородненского сельсовета Вороновского района (земли запаса)
для включения в фонд перераспределения земель

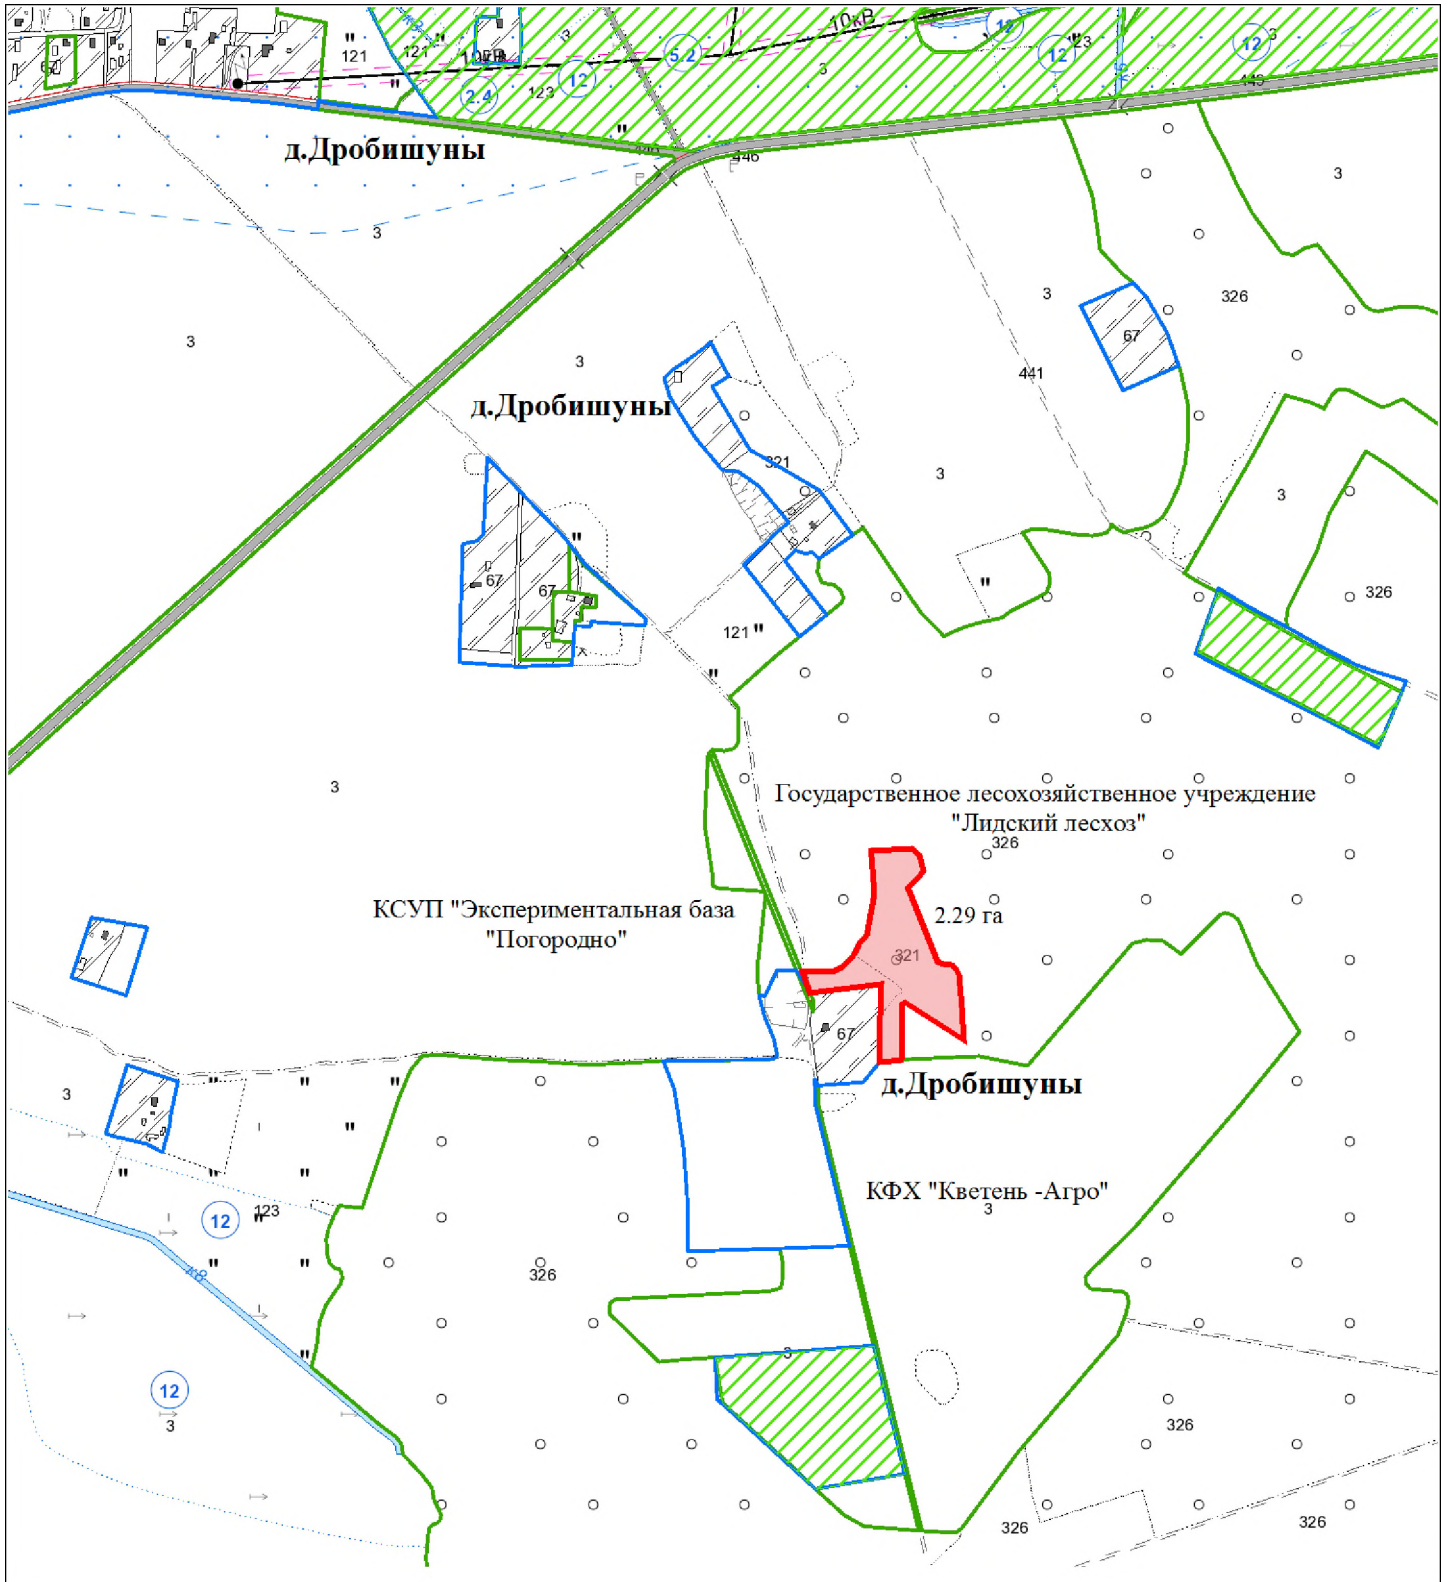

Выкопировка изготовлена с Геопортала ЗИС

Масштаб 1:10000